

ANTECIPE-SE!

LANÇAMENTO

WIVANT
URBANOVA

**EMPREENDIMENTO CONCEITO,
NATURALMENTE ÚNICO.**

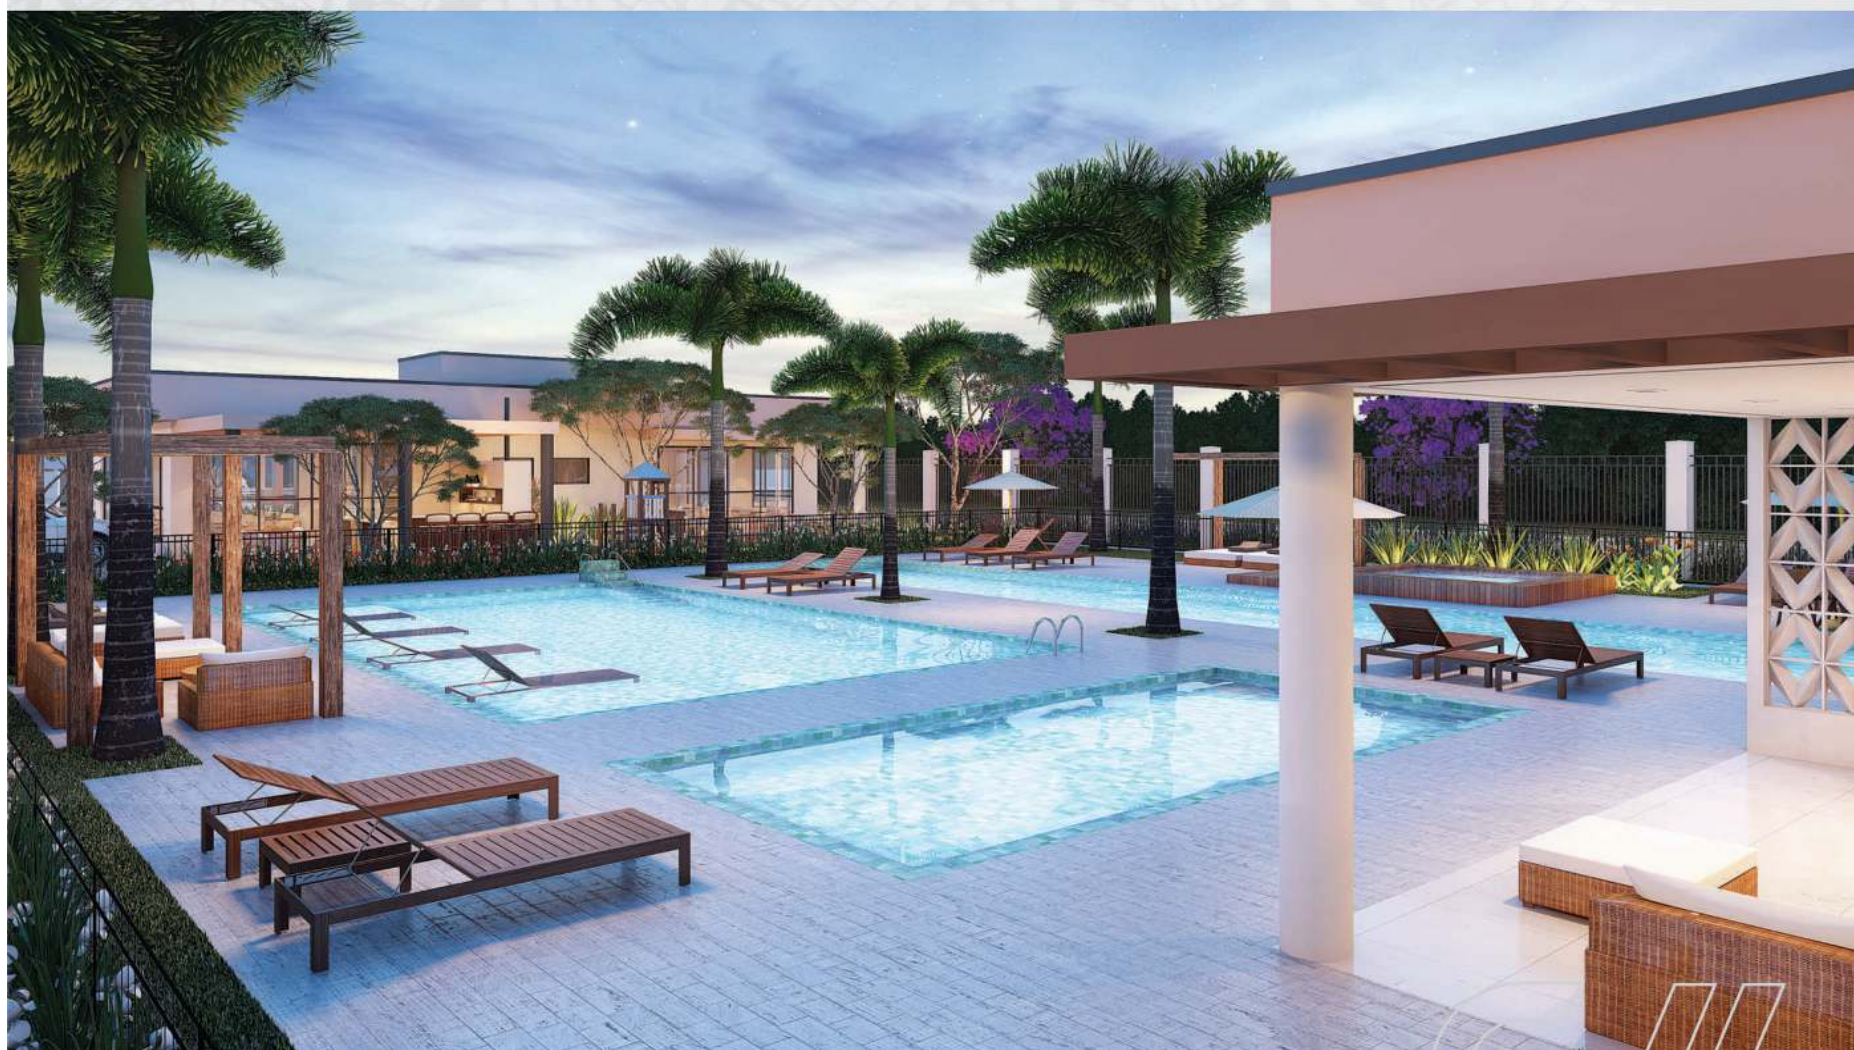


Ilustração artística do futuro complexo aquático. Imagem meramente ilustrativa, sujeita a alteração.

**TERRENOS RESIDENCIAIS
DE ALTO PADRÃO**

451m² A PARTIR DE

INTERMEDIÇÃO:

MACIEL
NEGÓCIOS IMOBILIÁRIOS
CRECI - J-17.926

FAÇA JÁ SEU CADASTRO!

 **(12) 98844-7180**

Projeto aprovado na Prefeitura Municipal de São José dos Campos, sob o número n° 33690/2014, em 20/02/2019. Incorporação registrada conforme matrícula n° 23.025, em 31/07/2019, no 2º Oficial de Registro de Imóveis de São José dos Campos. As obras da portaria, muros e clube de lazer serão executadas conforme e após aprovação do projeto específico na Prefeitura. No paisagismo, a vegetação com porte adulto, somente será atingida anos após a entrega do empreendimento. Imagens meramente ilustrativas, sujeitas a alteração.